DEPARTEMENT DU CALVADOS

Cne de CESNY-AUX-VIGNES

Section ZC n° 30-36-89

Lotissement "du Clos Bavent"

Demande de modificatif n°1 au permis d'Aménager

N° Dossier : 170391 Système planimétrique : L93-CC49 Système altimétrique : IGN 69	Plan de composition	PA 4 Echelle : 1/ 500

Maître d'Ouvrage

VESQUAL LOTISSEUR
35 Rue des Prairies ST-GILLES
14000 CAEN

Bureau d'études VRD / Géomètre-Expert

Cabinet Patrick LALLOUET & associés
Géomètres-Experts
542 Avenue des Digues - Parc Normandika
14123 FLEURY-SUR-ORNE
Tél : 02 31 820 820 - Fax : 02 31 820 821
26 place du Champ de Mars
50000 SAINT-LO
Tél : 02 33 57 00 02 - Fax : 02 33 55 40 21
patrick.lallouet@lallouet.geometre-expert.fr

Architecte Urbaniste

Ind.	Observations	Aut. / Date
01	Création Permis d'Aménager	SB - le 22 / 10 / 2019
02	Création Permis d'Aménager Modificatif n°1 (suite positionnement de la cana de refoulement)	SB - le 17/03/2020

S:\Dossiers\dossiers 2017\170391 CESNY AUX VIGNES\DESSIN\170391-PA DEC 2019 MODIF 1 JUILLET 2020.dwg

NOTA :

L'application cadastrale résulte de la superposition d'un document administratif agrandi avec le levé topographique des lieux.

Elle ne découle donc pas de l'application d'une limite établie contradictoirement avec les riverains.

Plan établi sans délimitation ni bornage contradictoire

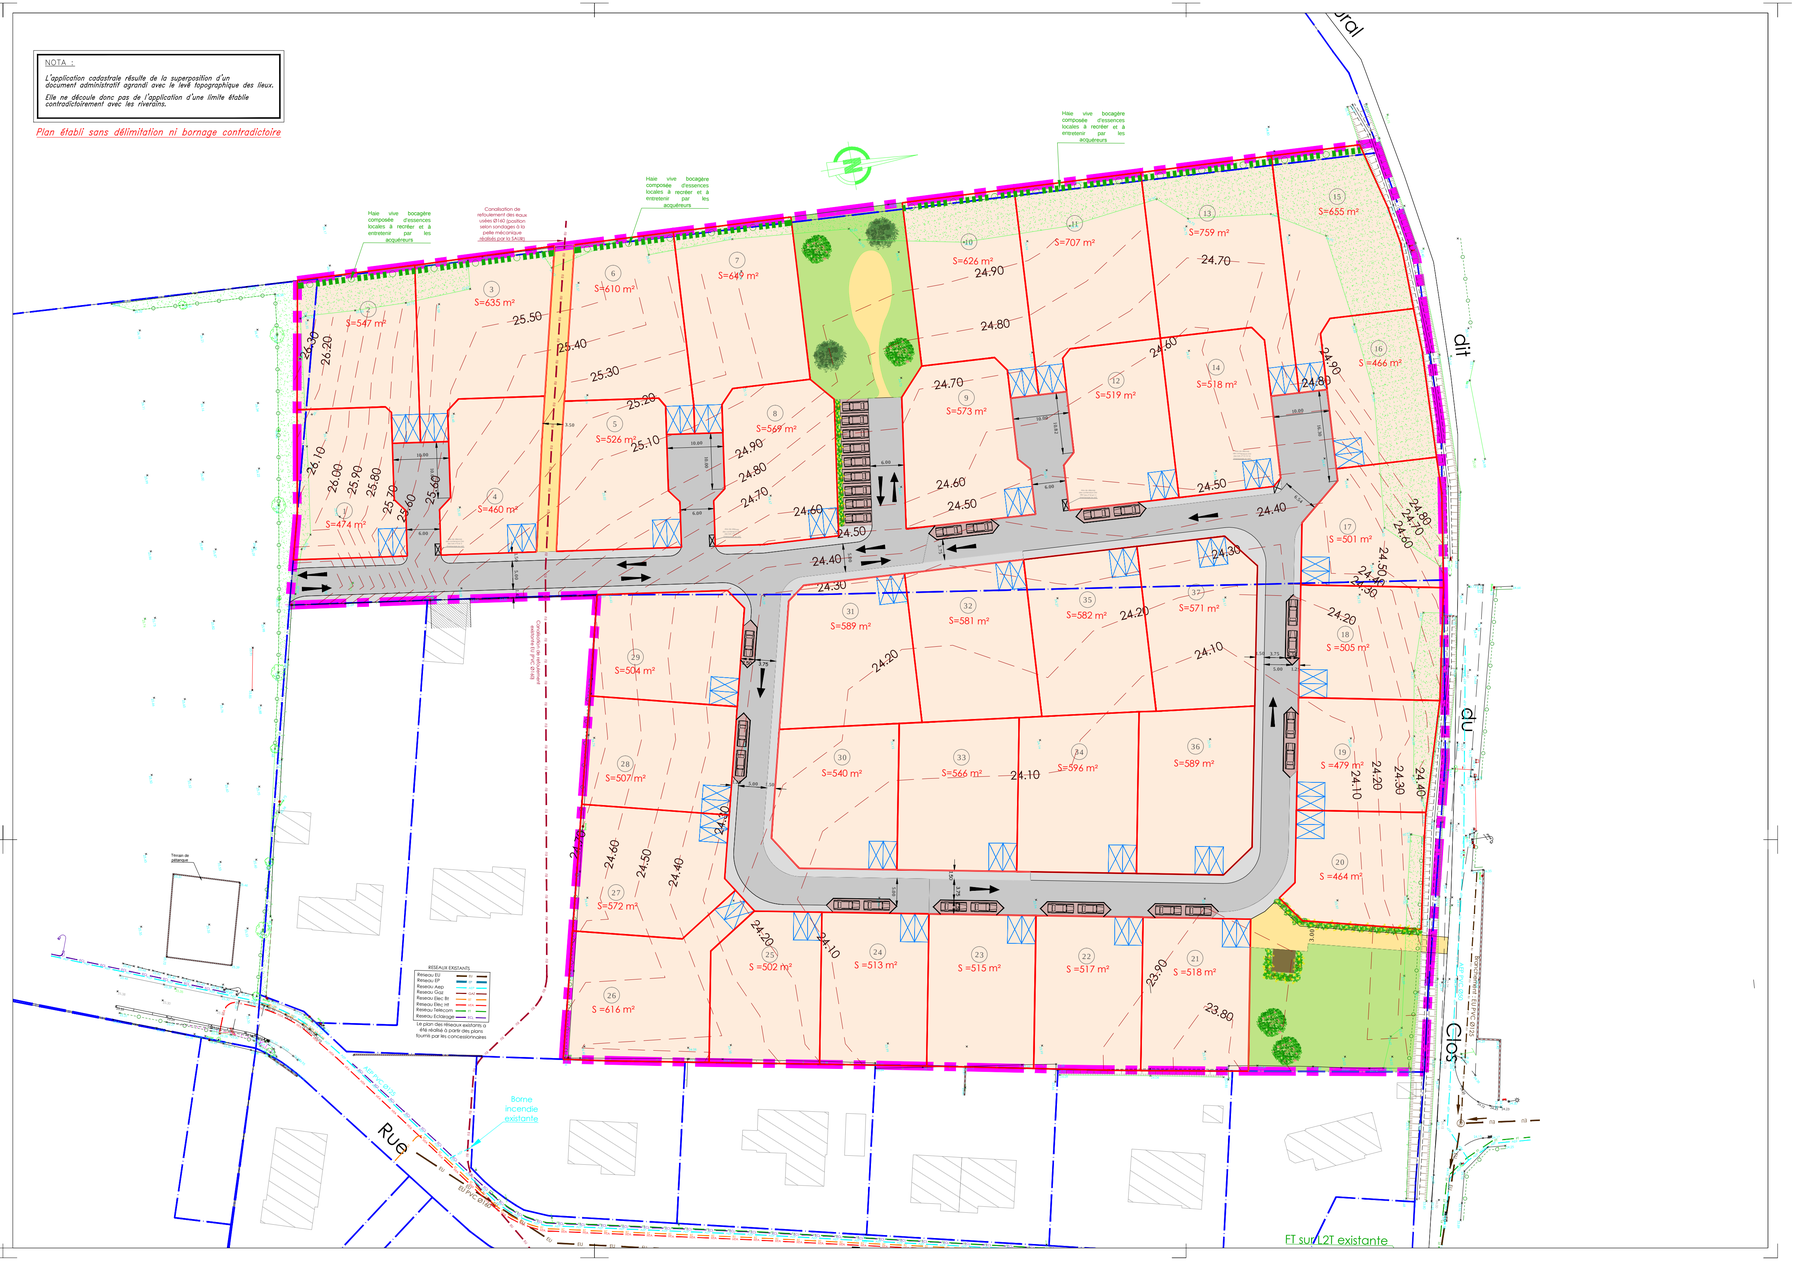

Légende espaces communs:

- Chaussée : Béton bitumineux 0/10
- Trottoir : Béton bitumineux 0/6
- Parking : Béton bitumineux 0/10
- Allées : Sable stabilisé
- Espace vert : Gazon

Terrain destiné à des équipements ou des usages collectifs

- Espace vert : Arbre
- Espace vert : Haie
- Terrain naturel avant travaux

Légende lots:

- Périmètre du lotissement
- Limite de lots — Terrain destiné à une utilisation privative
- n° — Numéro de lot
- S =699m² — Surface de lot
- Emplacement indicatif de places de stationnement non closes (réalisation à charge acquéreur)

Les surfaces des lots ne deviendront définitives qu'après bornage du périmètre contradictoirement avec les riverains.